

РЕСПУБЛИКА АДЫГЕЯ
АДМИНИСТРАЦИЯ
МУНИЦИПАЛЬНОГО
ОБРАЗОВАНИЯ
«ТАХТАМУКАЙСКИЙ РАЙОН»
385100, аул Тахтамукай, ул. Гагарина 2
тел. 8 (87771) 96-2-90,
факс 8 (8772) 57-15-95
E-mail: tahtamukay@mail.ru



2017/13
АДЫГЭ РЕСПУБЛИК
МУНИЦИПАЛЬНЭ ЗЭХЭТ
«ТЭХЪУТЭМЫКЪОЕ РАЙОН»
ИАДМИНИСТРАЦИЙ
385100, къ. Тэхъутэмыкъуай,
ур. Гагаринэм, ышэкIэ шытыр, 2
тел. 8 (87771) 96-2-90,
факс 8 (8772) 57-15-95
E-mail: tahtamukay@mail.ru

ПОСТАНОВЛЕНИЕ

« 12 » 09 2017г. № 1008
а. Тахтамукай

Об установлении частного постоянного сервитута на земельный участок с кадастровым номером 01:05:2900013:269, для обеспечения прохода, проезда к земельному участку с кадастровым номером 01:05:2900013:9466

В соответствии со статьями 274-277 Гражданского Кодекса РФ, статьей 23 Земельного Кодекса РФ, в связи с обращением ООО «Строй-Инвест», вх. № 01-3-3482 от 11.09.2017г. об установлении частного сервитута для обеспечения прохода и проезда к земельному участку с кадастровым номером 01:05:2900013:9466, принадлежащему ему на основании договора аренды земельного участка № 32 от 19.06.2017г.,

ПОСТАНОВЛЯЮ:

1. Установить частный постоянный сервитут (согласно схеме) на земельный участок с кадастровым номером 01:05:2900013:269 площадью 299 979 кв.м. принадлежащий ООО «Строй-Инвест» в аренде, что подтверждается выпиской из ЕГРН: № 01/042/008/2017-554 от 28.06.2017г., для обеспечения прохода, проезда к земельному участку с кадастровым номером 01:05:2900013:9466 площадью 50 021 кв.м. принадлежащему ООО «Строй-Инвест» на основании договора аренды земельного участка № 32 от 19.06.2017г., расположенный в территориальной зоне «ПР.401 Производственная зона», согласно Правил землепользования и застройки МО «Тахтамукайское сельское поселение», утвержденных Решением Совета народных депутатов МО «Старобжегокайское сельское поселение» № 102 от 29.12.2016г.
2. Утвердить схему расположения части земельного участка площадью 6197 кв.м. для установления частного постоянного сервитута на земельном участке с кадастровым номером 01:05:2900013:269.
3. Опубликовать настоящее постановление в общественно-политической газете Тахтамукайского района Республики Адыгея «Согласие» и на официальном сайте МО «Тахтамукайский район» www.ta01.ru.
4. Контроль за исполнением настоящего постановления возложить на первого заместителя главы администрации МО «Тахтамукайский район» Б.М. Урусова.
5. Настоящее постановление вступает в силу со дня его опубликования.

Глава муниципального образования
«Тахтамукайский район»




А.М. Схалыхо

Приложение к постановлению
(наименование документа об утверждении, включая
 администрации муниципального образования
наименование органа государственной власти или
 "Тахтамукайский район"
органа местного самоуправления, принявших

решение об утверждении схемы или подписавших
соглашение о перераспределении земельных участков
 от 12.09.17 № 1008

Схема расположения земельного участка или земельных участков на кадастровом
 плане территории

Условный номер земельного участка		
Площадь земельного участка 6197 кв.м.		
Обозначение характерных точек границ	X	Y
1	472429.30	1373948.99
2	472437.51	1373954.67
3	472750.29	1373421.29
4	472741.61	1373416.21
5	472630.24	1373606.17

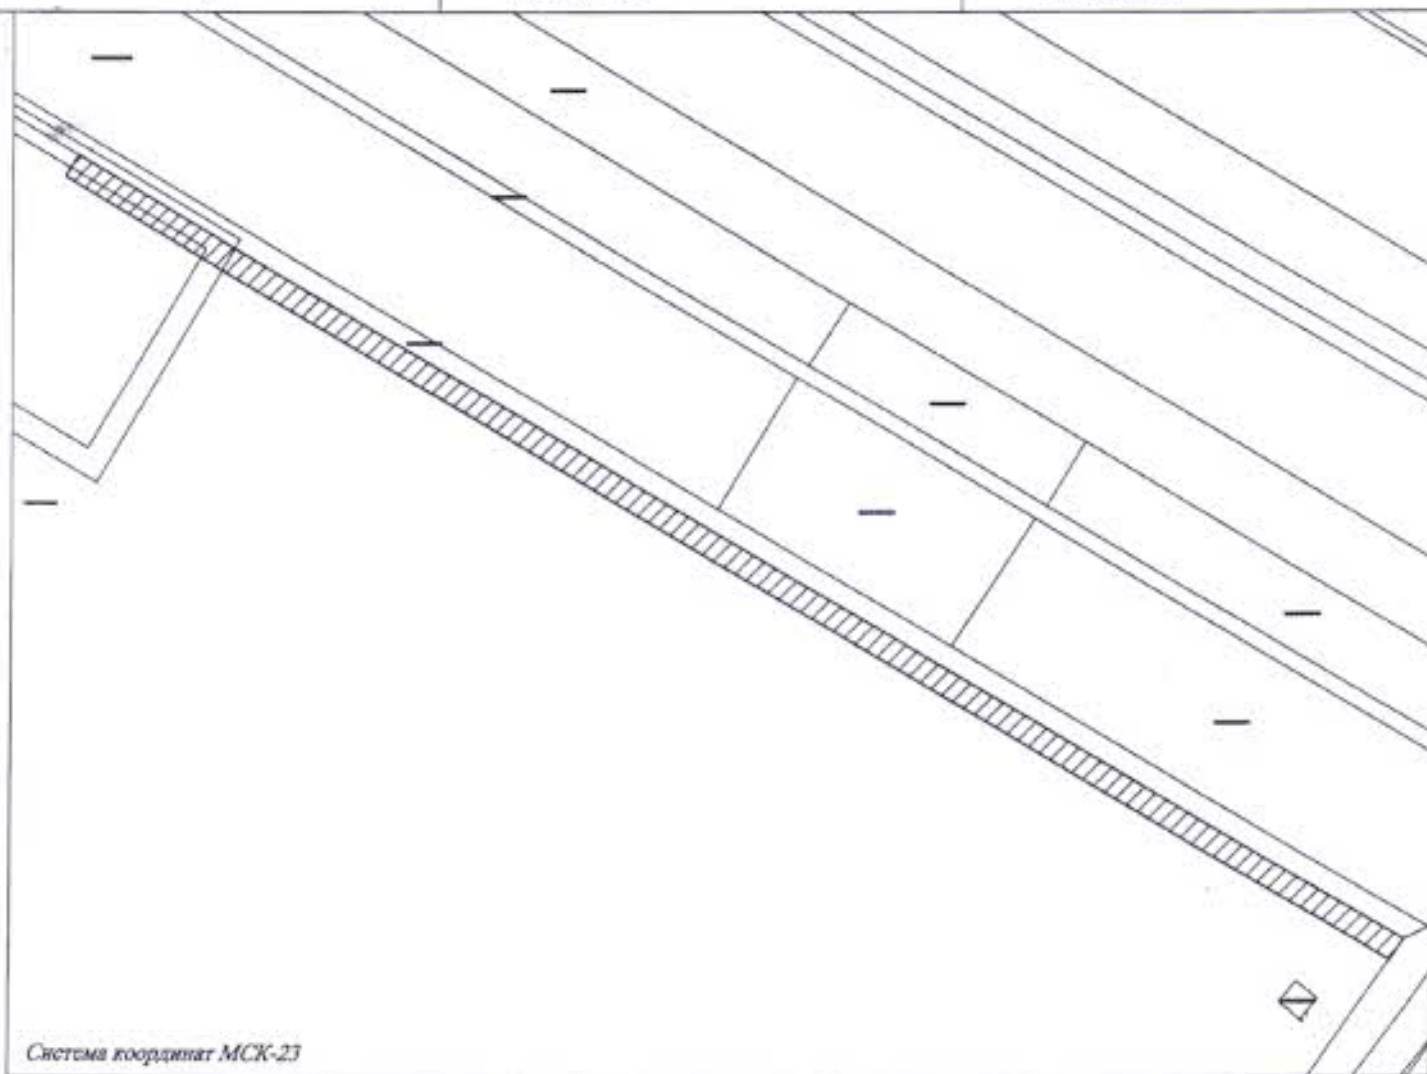

Система координат МСК-23

Масштаб 1:500

Условные обозначения

- граница существующего земельного участка
- граница формируемого земельного участка
- граница кадастрового квартала
- граница муниципального образования

01:05:2900013 - кадастровый номер квартала

:01 кадастровый номер земельного участка

- граница населенного пункта